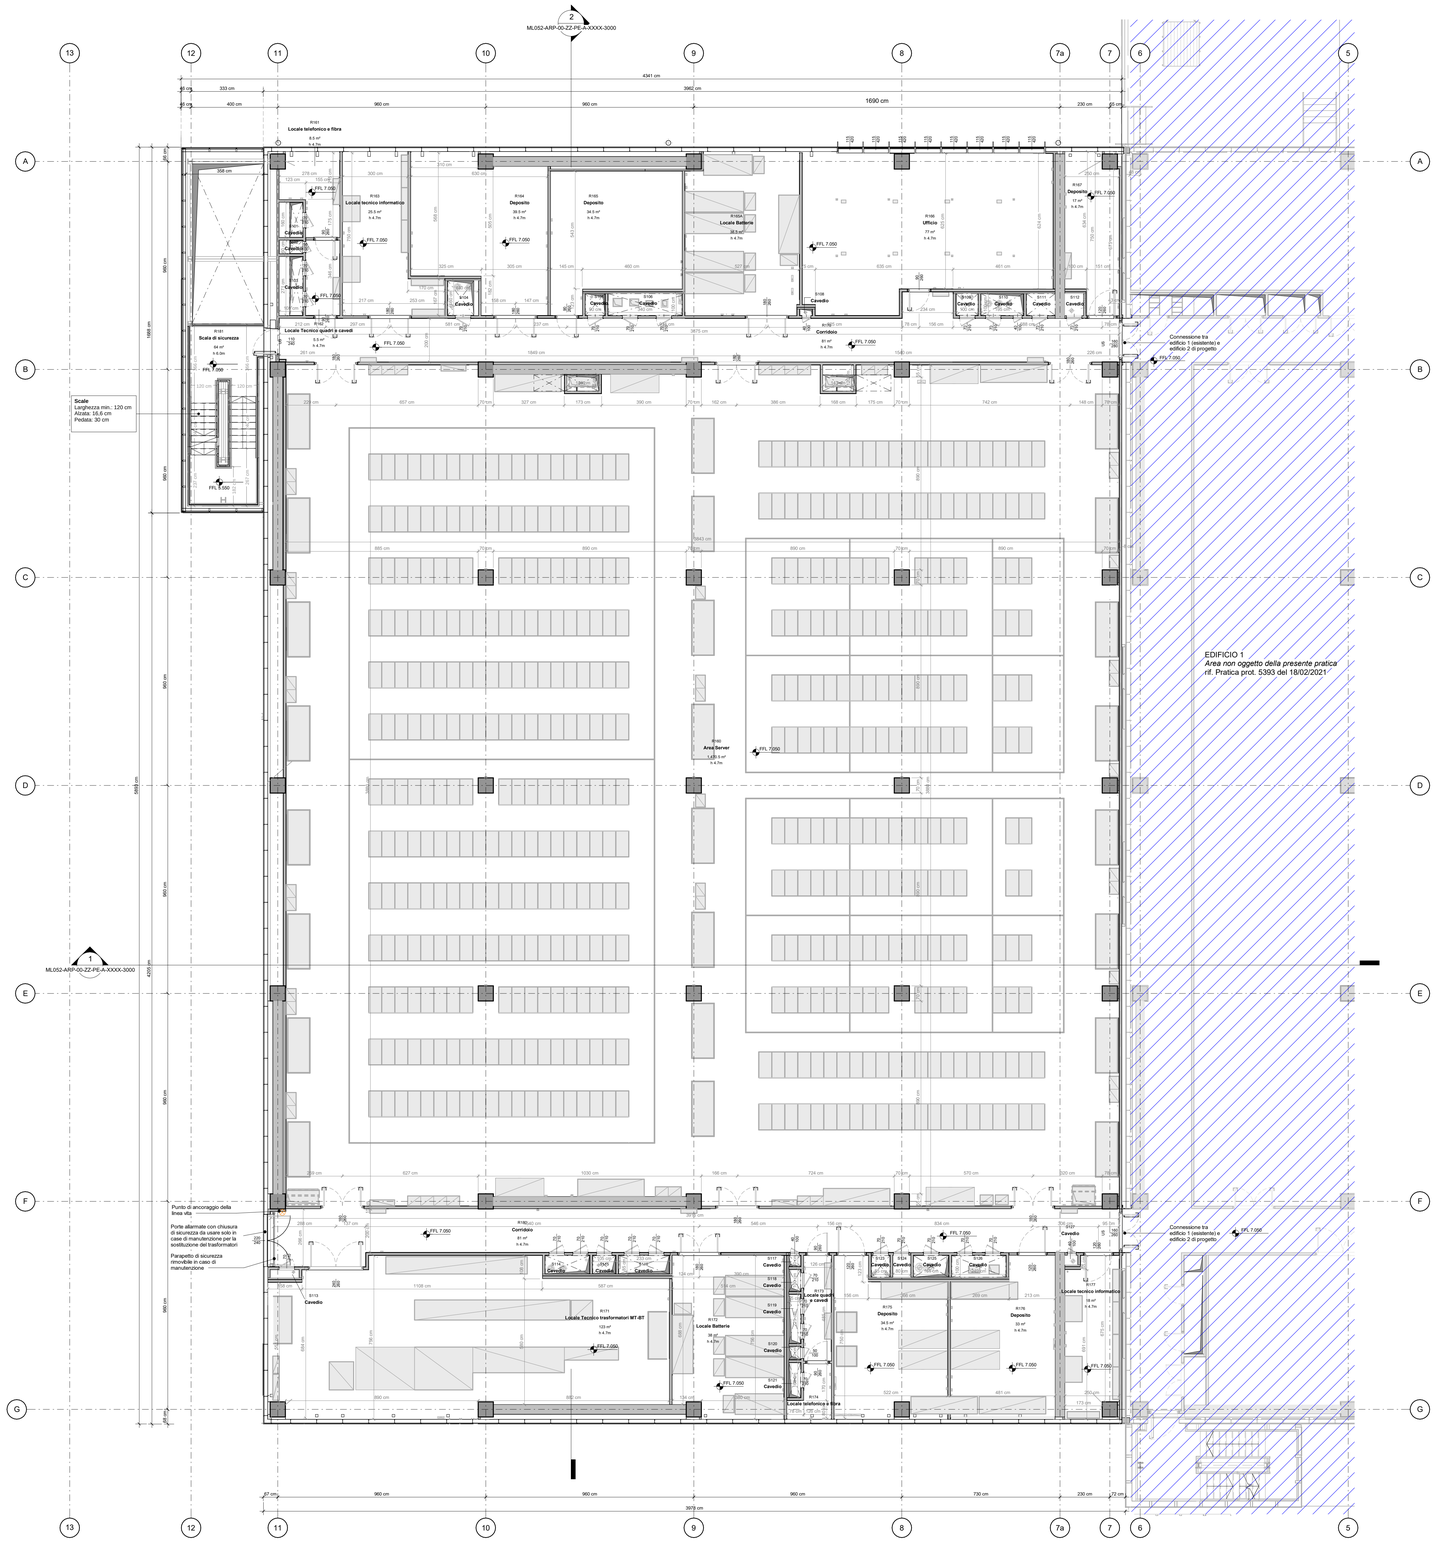

1 Pianta Piano Primo - Stato di progetto

Scale 1 : 100

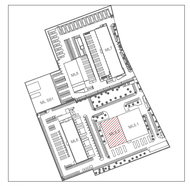

KEYPLAN

28/06/2024 19:28:26

LEGENDA

AREA ESISTENTE NON OGGETTO DEL PRESENTE INTERVENTO

Rev	Date	By	Chkd	Appd
00	Giugno 2024	MK	AMC	DH
SCIA - Segnalazione Certificata di Inizio Attività				

Progettista:

ARCHITETTURA, STRUTTURE, IMPIANTI

ARUP

Corso Italia 1
20122 Milan
Tel +39 02 8597 9301
www.arup.com

Committente:

EQUINIX

Via Savona 125
20144 Milan
Tel +39 02 4896 000
www.equinix. it | info@eu.equinix.com

Oggetto:

Comune di Settimo Milanese (MI)

SCIA - Segnalazione Certificata di Inizio Attività alternativa al Permesso di Costruire

art. 23, D.P.R. 6 Giugno 2001, n. 380;
art. 7, D.P.R. 7 Settembre 2010, n. 160

Progetto di ampliamento di Data Center (ML5 - Edificio 2) rif. Pratica prot. 5393 del 18/02/2021 e successiva integrazione prot. 1459 del 14/04/2021

in via Reiss Romoli / via Marisa Bellisario, Settimo Milanese. Piano Attuativo "Castelletto Uno"

Titolo disegno:

Pianta Piano Primo P1 - Progetto

Scala	As indicated
Disciplina	Architettura

Arup Job N.	Rev	Prog.
272509-00	00	16

Codice Tavola

ML052-ARP-00-ZZ-PE-A-PLAN-1001

Do not scale

© Arup